



Änderung Zonenplan

Umzonung Schulhaus

MASSSTAB: 1 : 2'000
 PLANGRÖSSE: A3
 FASSUNG: Genehmigung
 DATUM: 4. Dezember 2017

BOENZLI, KILCHHOFER & PARTNER
 FLURSTRASSE 1A, 3014 BERN

RAUM- UND UMWELTPLANUNG
 TEL. / FAX 031 333 00 10

GENEHMIGUNGSVERMERKE

Mitwirkung vom	29. September 2016 bis am 28. Oktober 2016
Vorprüfung vom	21. März 2017
Publikation im Amtsanzeiger vom	18. August 2017
Öffentliche Auflage vom	17. August 2017 bis 15. September 2017
Erledigte Einsprachen	0
Unerledigte Einsprachen	0
Rechtsverwahrungen	0

Beschlossen durch den Gemeinderat am 3. Juli 2017

Beschlossen durch die Gemeindeversammlung am 30. November 2017

Namens der Einwohnergemeinde Gelterfingen

Der Präsident: Daniel Hublard

Die Sekretärin: Sabrina Ogi

Die Richtigkeit dieser Angaben bescheinigt:

Gelterfingen, 31.12.2017

Die Gemeindegemeinschaft: Sabrina Ogi

Genehmigt durch das Amt für Gemeinden und Raumordnung des Kantons Bern am


19. April 2018



Bestehend



Neu

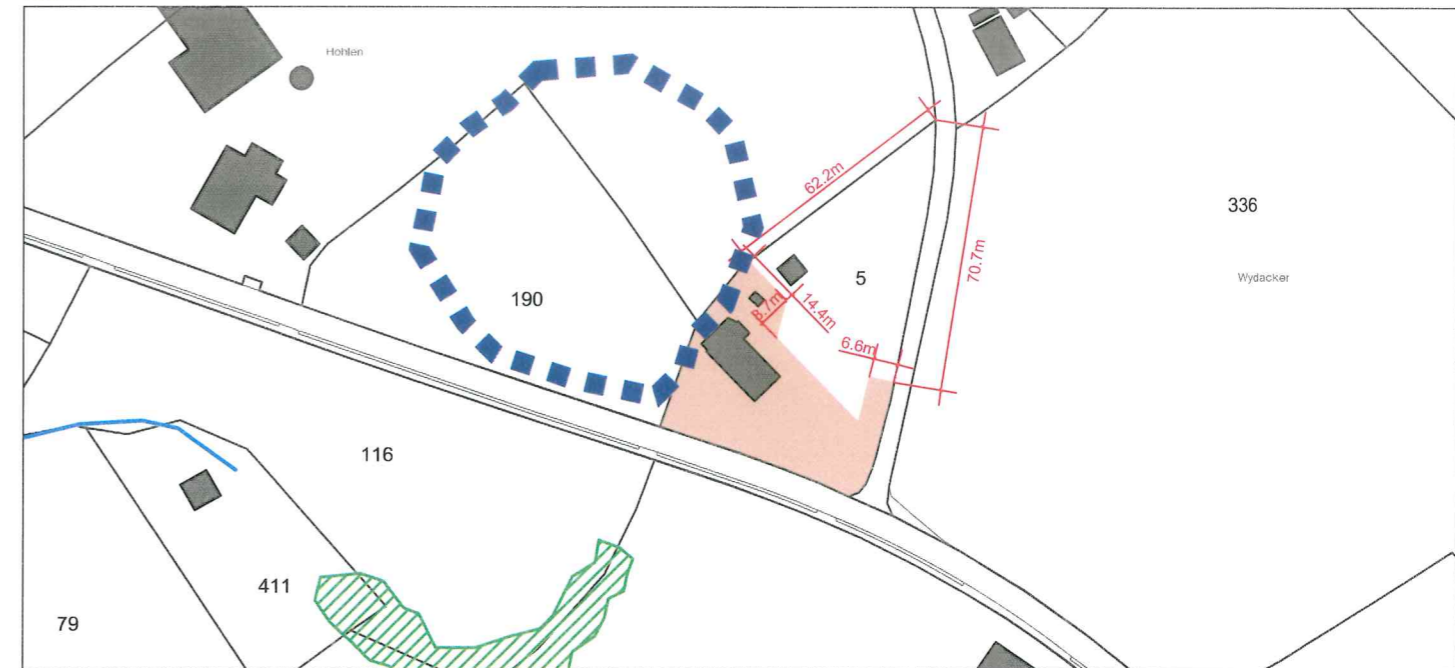

Nutzungszonen

- Dorfzone D2
- Zone für öffentliche Nutzungen ZÖN
- Landwirtschaftszone LWZ / Verkehrsfläche

Überlagerte Schutzperimeter

- Archäologisches Schutzgebiet

Übergeordnetes Recht, Hinweise

- Fliessgewässer offen
- Hecke