




# Zonenplan Nr. 1a

## Ausschnitte zum Baugebiet im Massstab 1: 2'000

Bildet zusammen mit dem Zonenplan Nr. 1 und dem Baureglement die baurechtliche Grundordnung der Gemeinde Gelterfingen

### Genehmigungsvermerke

Mitwirkung vom 20.8.2001 bis 15.9.2001	Vorprüfung vom 12.12.2002
Öffentliche Auflage vom 3.3.2003 bis 3.4.2003	Publikation im Amtsanzeiger vom 27.2.2003 und 6.3.2003
Einspracheverhandlungen vom 5.5.2003, 6.5.2003, 7.5.2003, 15.5.2003	Erledigte Einsprachen: 3 Unerledigte Einsprachen: 11 Rechtsverwarungen: 11
Beschlossen durch den Gemeinderat am 26.5.2003	
<b>Beschlossen durch die Gemeindeversammlung am 19. Juni 2003</b>	
Namens der Einwohnergemeinde Gelterfingen	
Der Präsident: Daniel Hublard	Die Gemeindeschreiberin: Verena Landolt
Die Richtigkeit dieser Angaben bescheinigt:	
Gelterfingen, den 20. August 2003	Die Gemeindeschreiberin: Verena Landolt
<b>Genehmigt durch das Amt für Gemeinden und Raumordnung am 25. November 2003</b>	
Abteilung Orts- und Regionalplanung	Der Abteilungsvorsteher: Willy Hafner

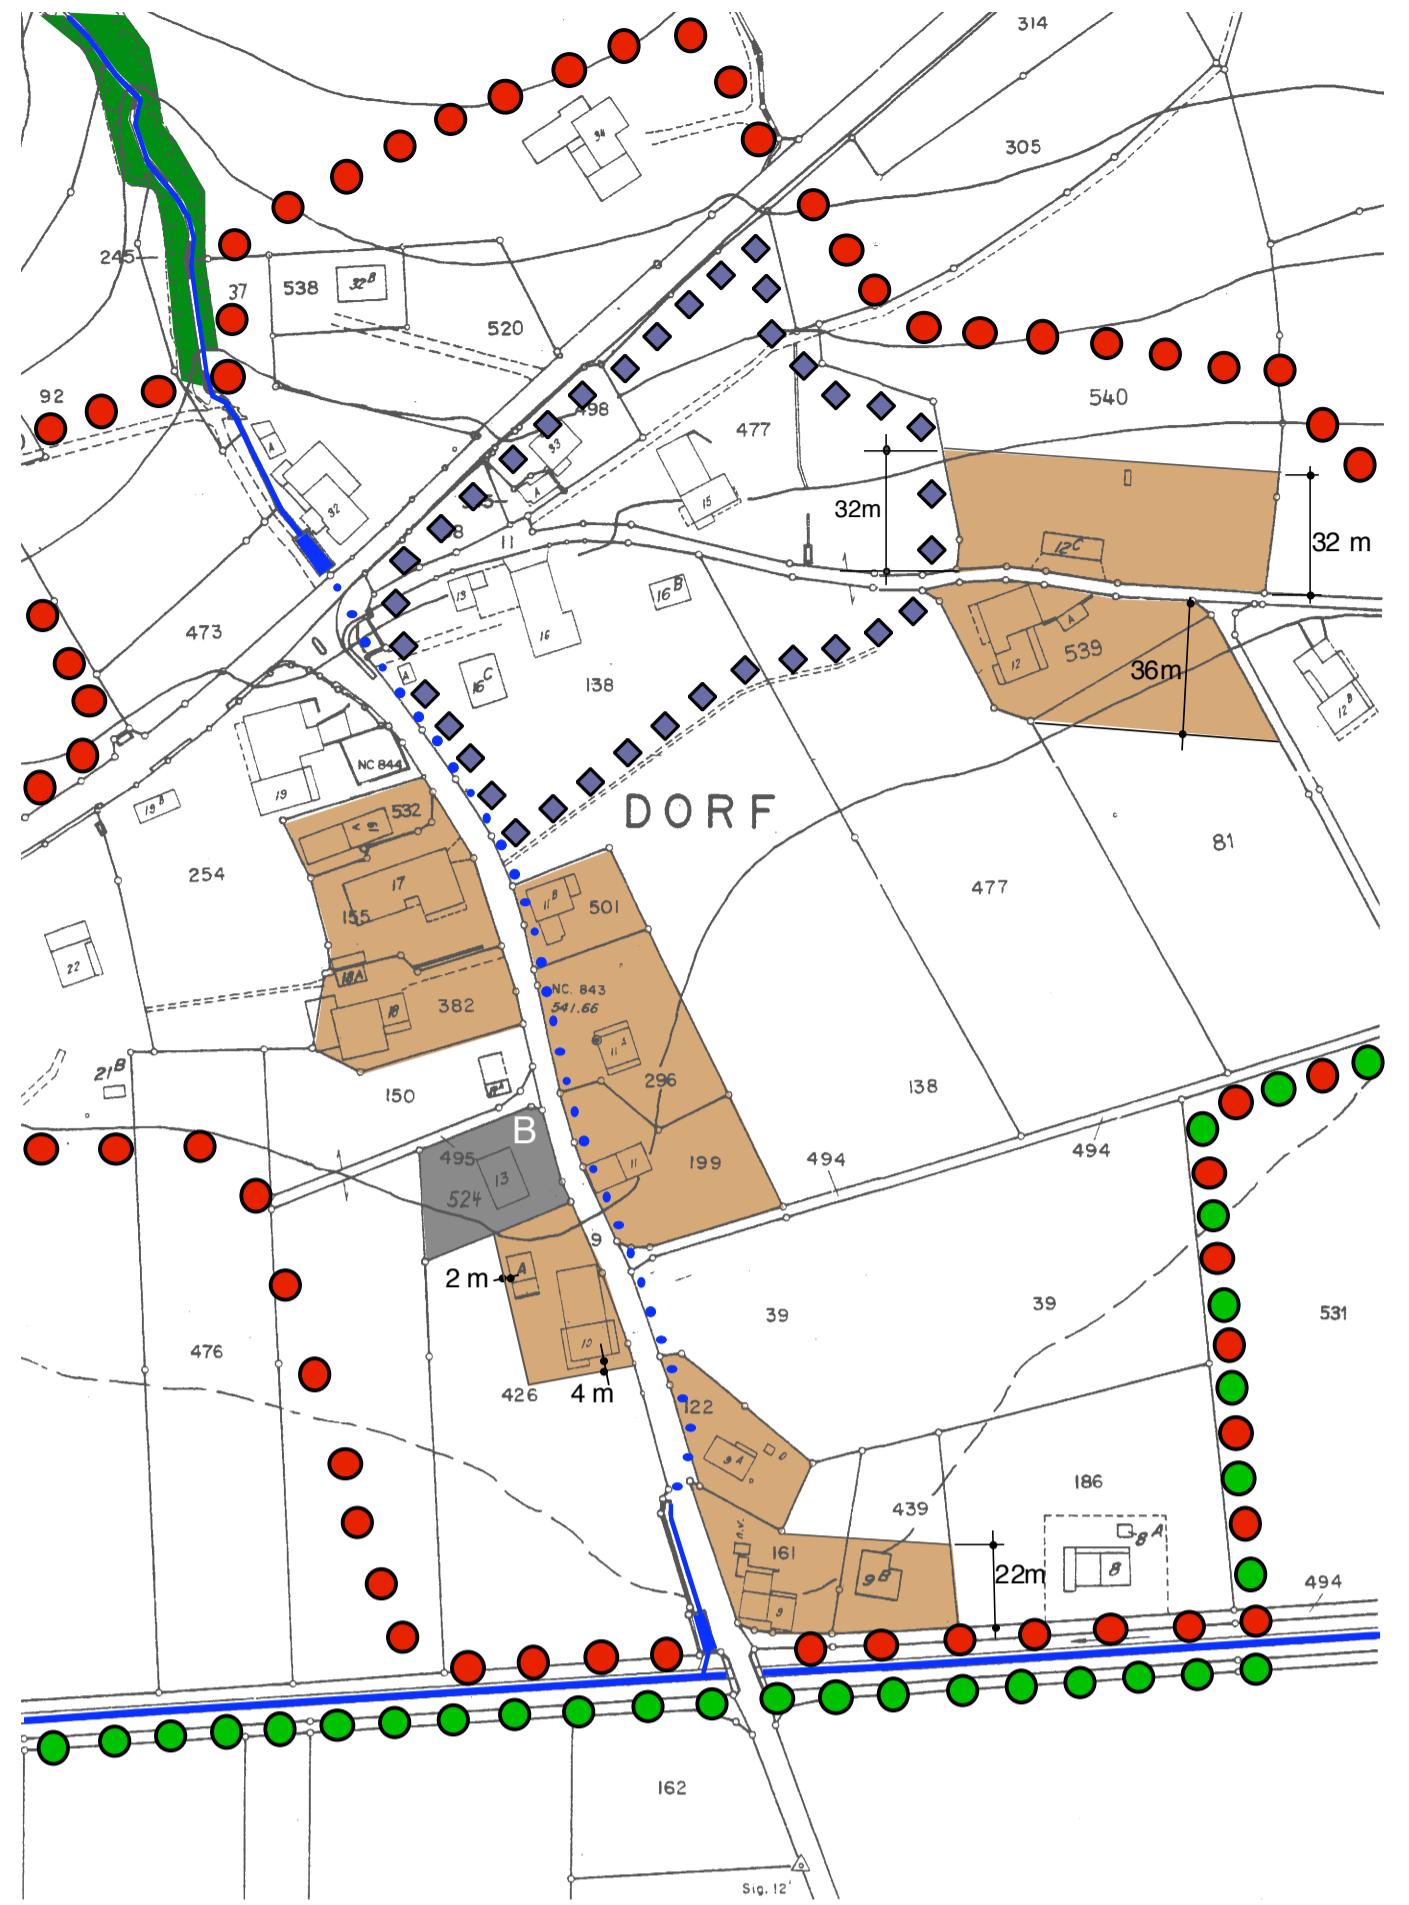


Ausschnitt Dorf

### Legende

- Nutzungszonen
- Wohnzone W2 "Houene"
  - Dorfzone D2
  - Zone für öffentliche Nutzungen ZÖN
  - Landwirtschaftszone
- Überlagerte Schutzperimeter
- Landschaftsschutzgebiet
  - Ortsbildschutzbereich
  - Archäologisches Schutzgebiet
- Überlagerte Schutzobjekte
- Bachlauf mit Uferbereich
- Übergeordnetes Recht, Hinweise
- Oberflächengewässer offen / eingedolt
  - Wald
  - Hecke
  - Lärmvorbelasteter Bereich der Wohnzone Houene



Ausschnitt Schulhaus

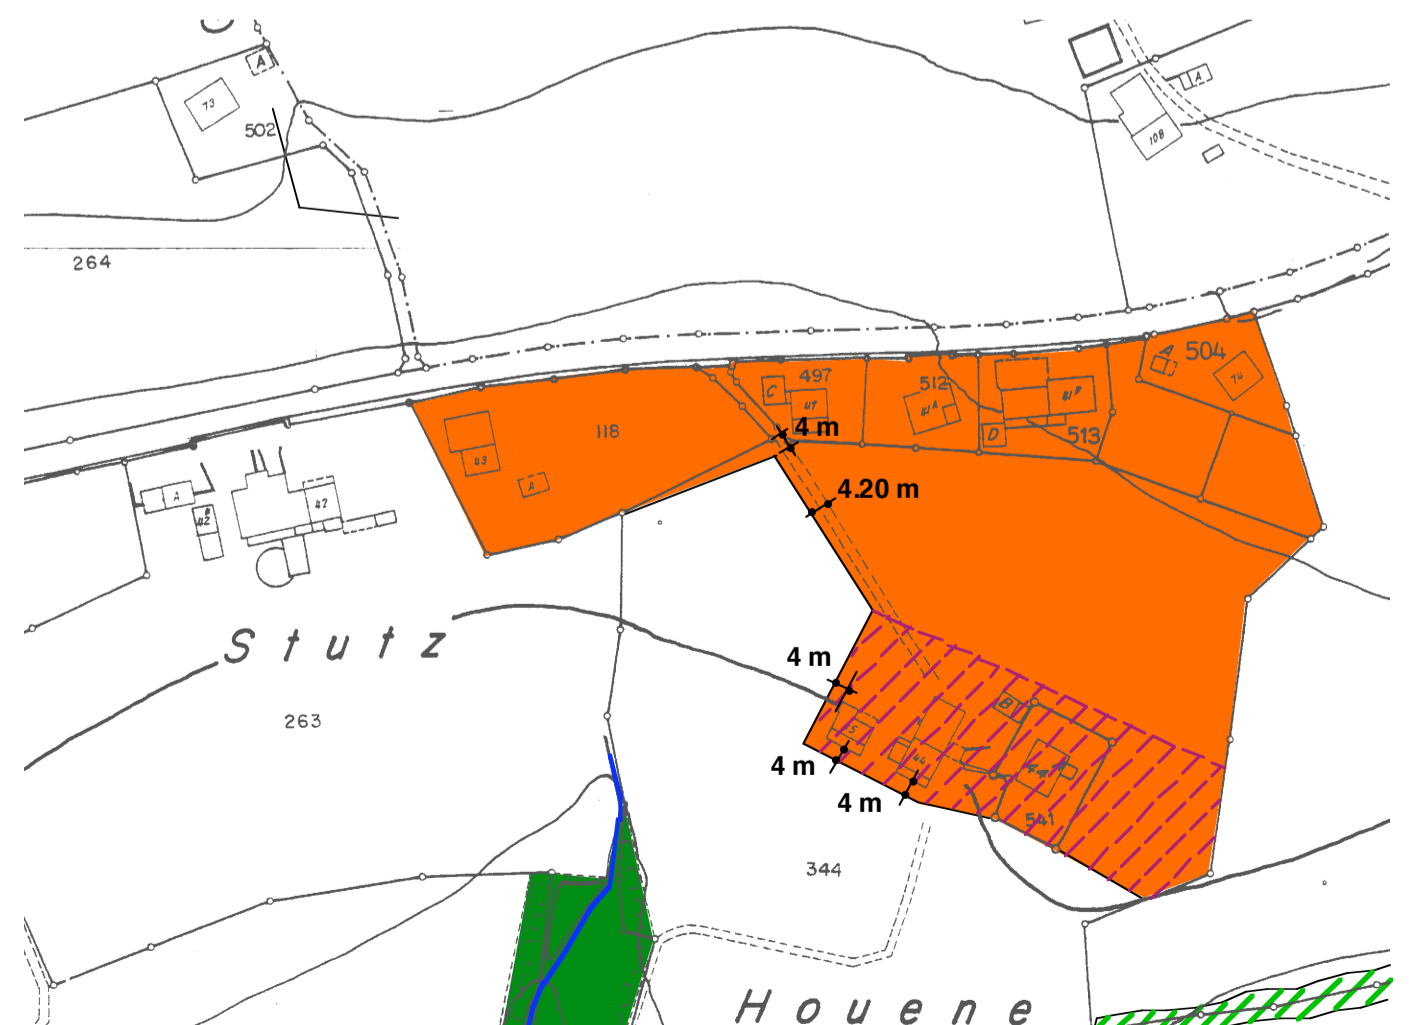

Ausschnitt Houene

